


# გენგეგმა

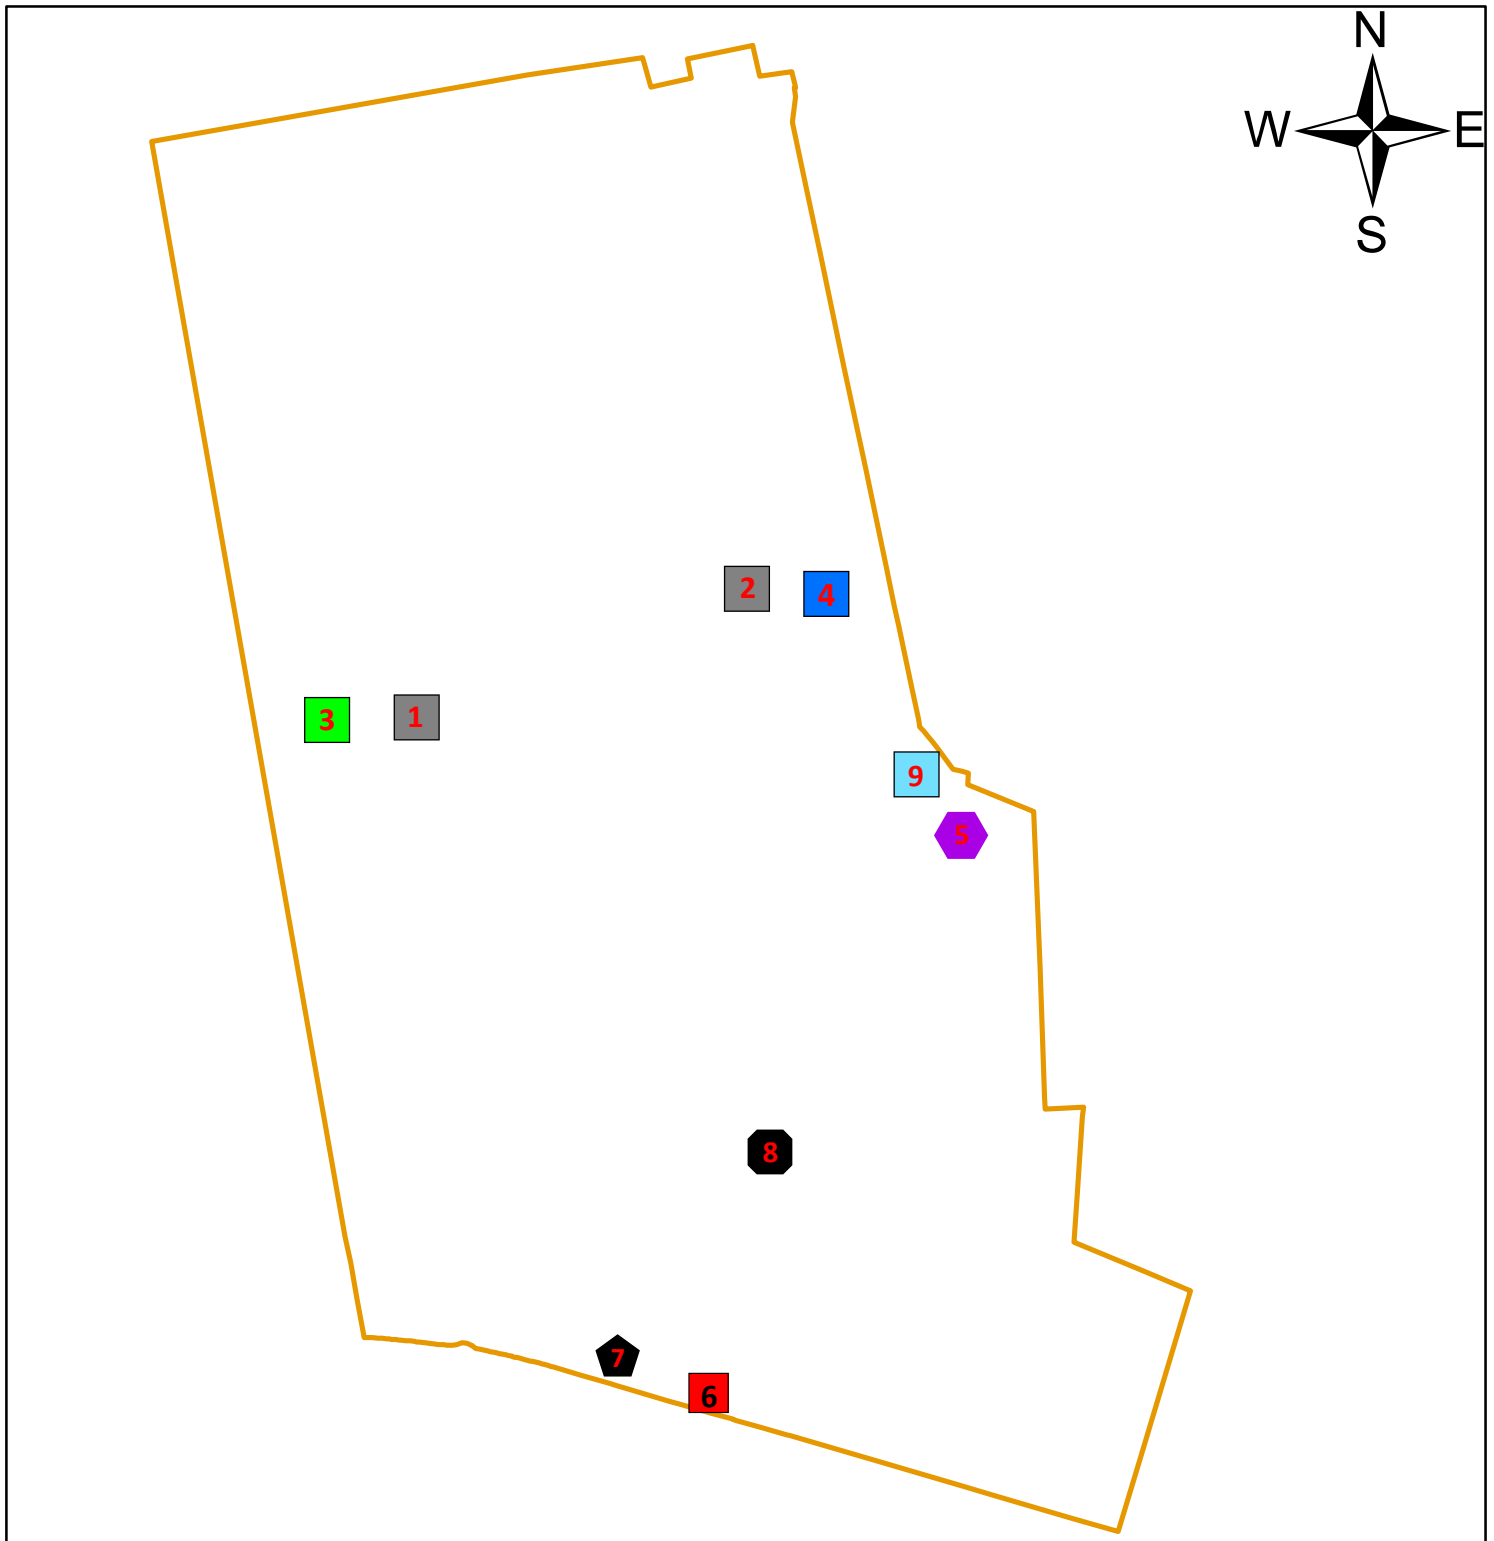

□ - საპროექტო ტერიტორია, ს/კ 05.32.06.948.

■ 1 - N 1 დანადგარი.

■ 2 - N 2 დანადგარი.

■ 3 - გადასაფუთი დანადგარი.

■ 4 - გრანულების საფეკავი დანადგარი.

◆ 5 - დასაქუცმაცებელი დანადგარი.

■ 6 - სამღებრო უბანი.

◆ 7 - ჯართის საპრესი უბანი.

◆ 8 - შავი მეტალის საამქრო.

■ 9 - ნარჩენების განთავსება.

WGS 84 / UTM zone 38 N

მაშტაბი: 1:1,700